


Diligencia para hacer constar que este texto consolidado se ajusta a las bases reguladoras aprobadas por la ORDEN 1/2023, de 13 de septiembre, de la Conselleria de Medi Ambient, Aigua, Infraestructures i Territori, a la Resolució de conecció de 19 de juny de 2024 i a la Instrucció para la redacció de plans consolidats de planejament urbanístic vigent 2024, que se han consolidado todos los instrumentos de planeamiento en vigor y que no se ha introducido ningún cambio respecto a las determinaciones de carácter normativo de los documentos consolidados. Este texto consolidado ha sido supervisado por los Servicios Técnicos del Ayuntamiento.

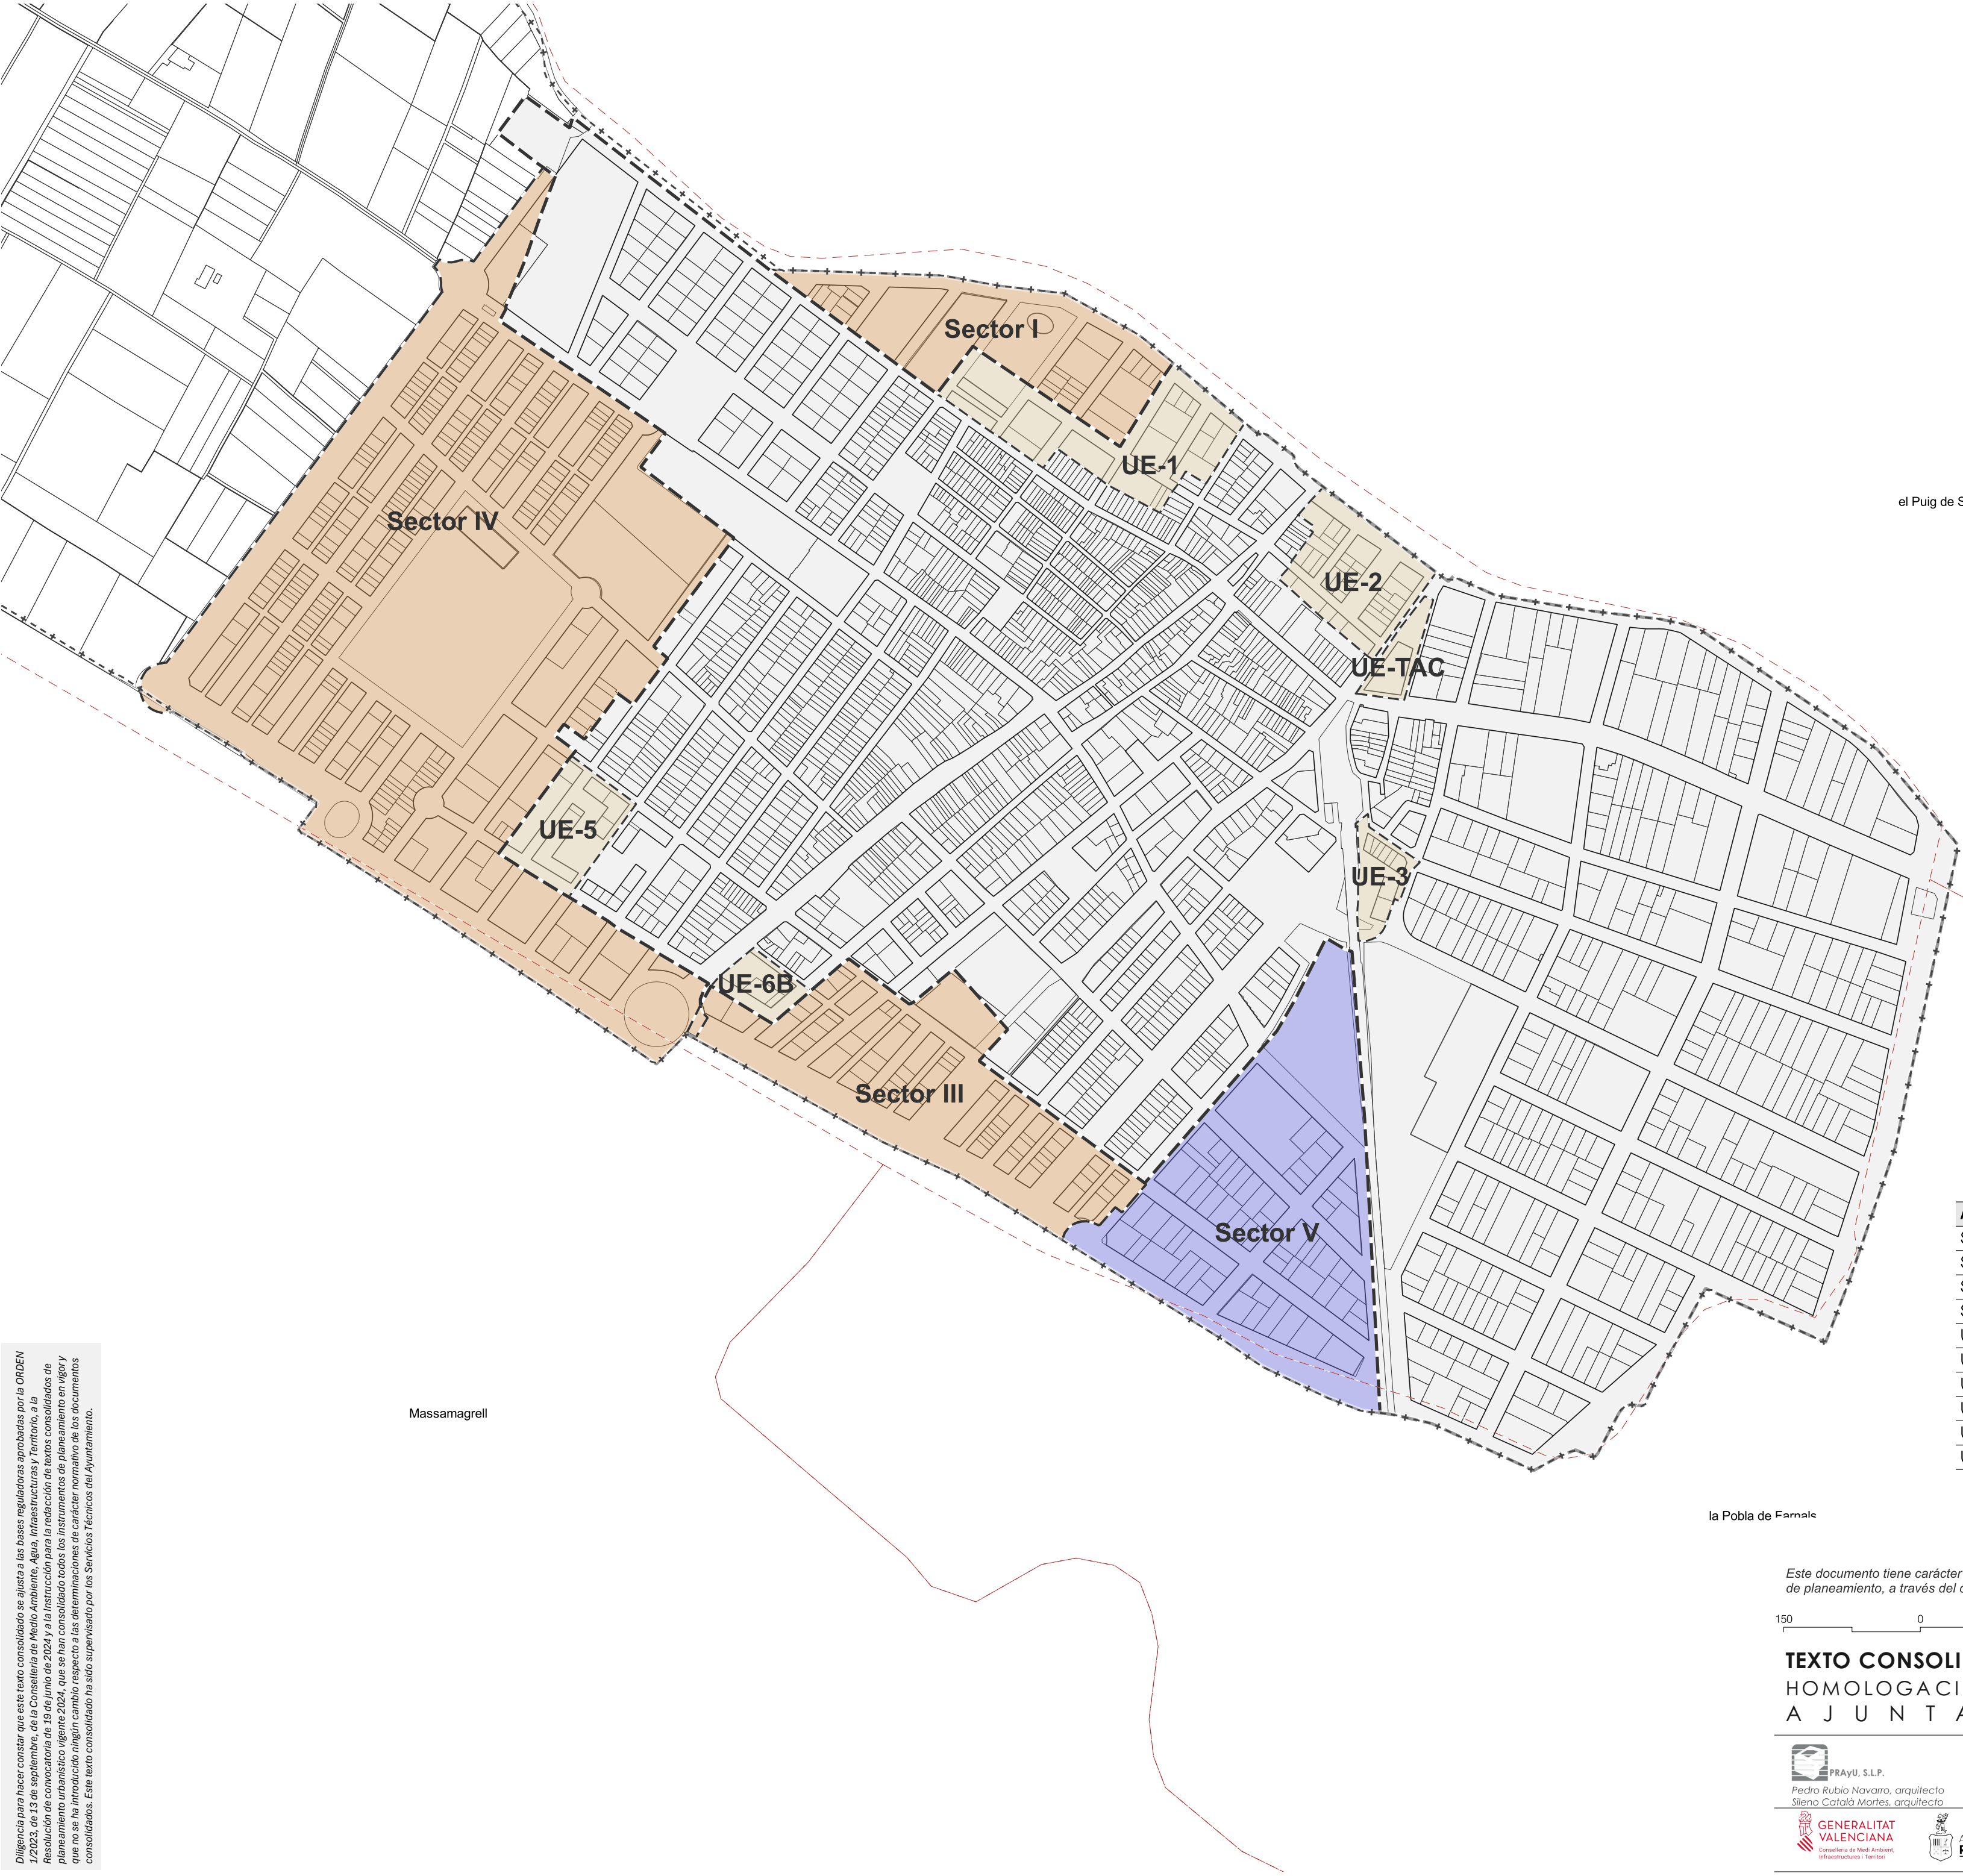


Legenda

- *---* Término municipal (NNSS)
- Término municipal (ICV)
- Delimitación de zonas
 - Suelo urbano
 - Suelo urbanizable
 - Unidad de ejecución
- Ámbitos de gestión
 - Sector residencial
 - Sector industrial
 - UE residencial

Àmbito	Clasif.	Instrumento desarrollo	Estado
Sector I	SUZ	PU Sector I y UE-1, adjudicado el 26/10/2005	Urbanizado
Sector III	SUZ	Localizando información	Urbanizado
Sector IV	SUZ	PDAI Sector IV, aprobado el 14/03/2007	Urbanizado
Sector V	SUZ	Localizando información	Urbanizado
UE-1	SU	PU Sector I y UE-1, adjudicado el 26/10/2005	Urbanizado
UE-2	SU	Localizando información	Urbanizado
UE-3	SU	Localizando información	Urbanizado
UE-5	SU	Localizando información	Urbanizado
UE-6B	SU	Localizando información	Urbanizado
UE-TAC	SU	PRI UE-TAC, aprobado el 02/08/2008	Urbanizado

Este documento tiene carácter informativo y no tiene valor jurídico. Habrá que acudir a los documentos de los instrumentos de planeamiento, a través del órgano competente, para obtener información con plena validez jurídica.

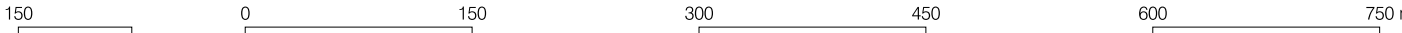

TEXTO CONSOLIDADO DEL PLANEAMIENTO URBANÍSTICO DE RAFELBUNYOL
HOMOLOGACIÓN DE LAS NORMAS SUBSIDIARIAS DE PLANEAMIENTO
A J U N T A M E N T D E R A F E L B U N Y O L

PRAYU, S.L.P.
Pedro Rubio Navarro, arquitecto
Sileno Catalá Morles, arquitecto



ESCALA 1:5.000
JULIO 2025

PLANO AUXILIAR
Plano resumen
Àrees de gestió

A02