


Leyenda

- *---* Término municipal (NNSS)
- * Término municipal (ICV)
- Innovaciones en el planeamiento
 - Modificación de planeamiento (Azul)
 - Planeamiento diferido (Rojo)
 - Estudio de detalle (Verde)

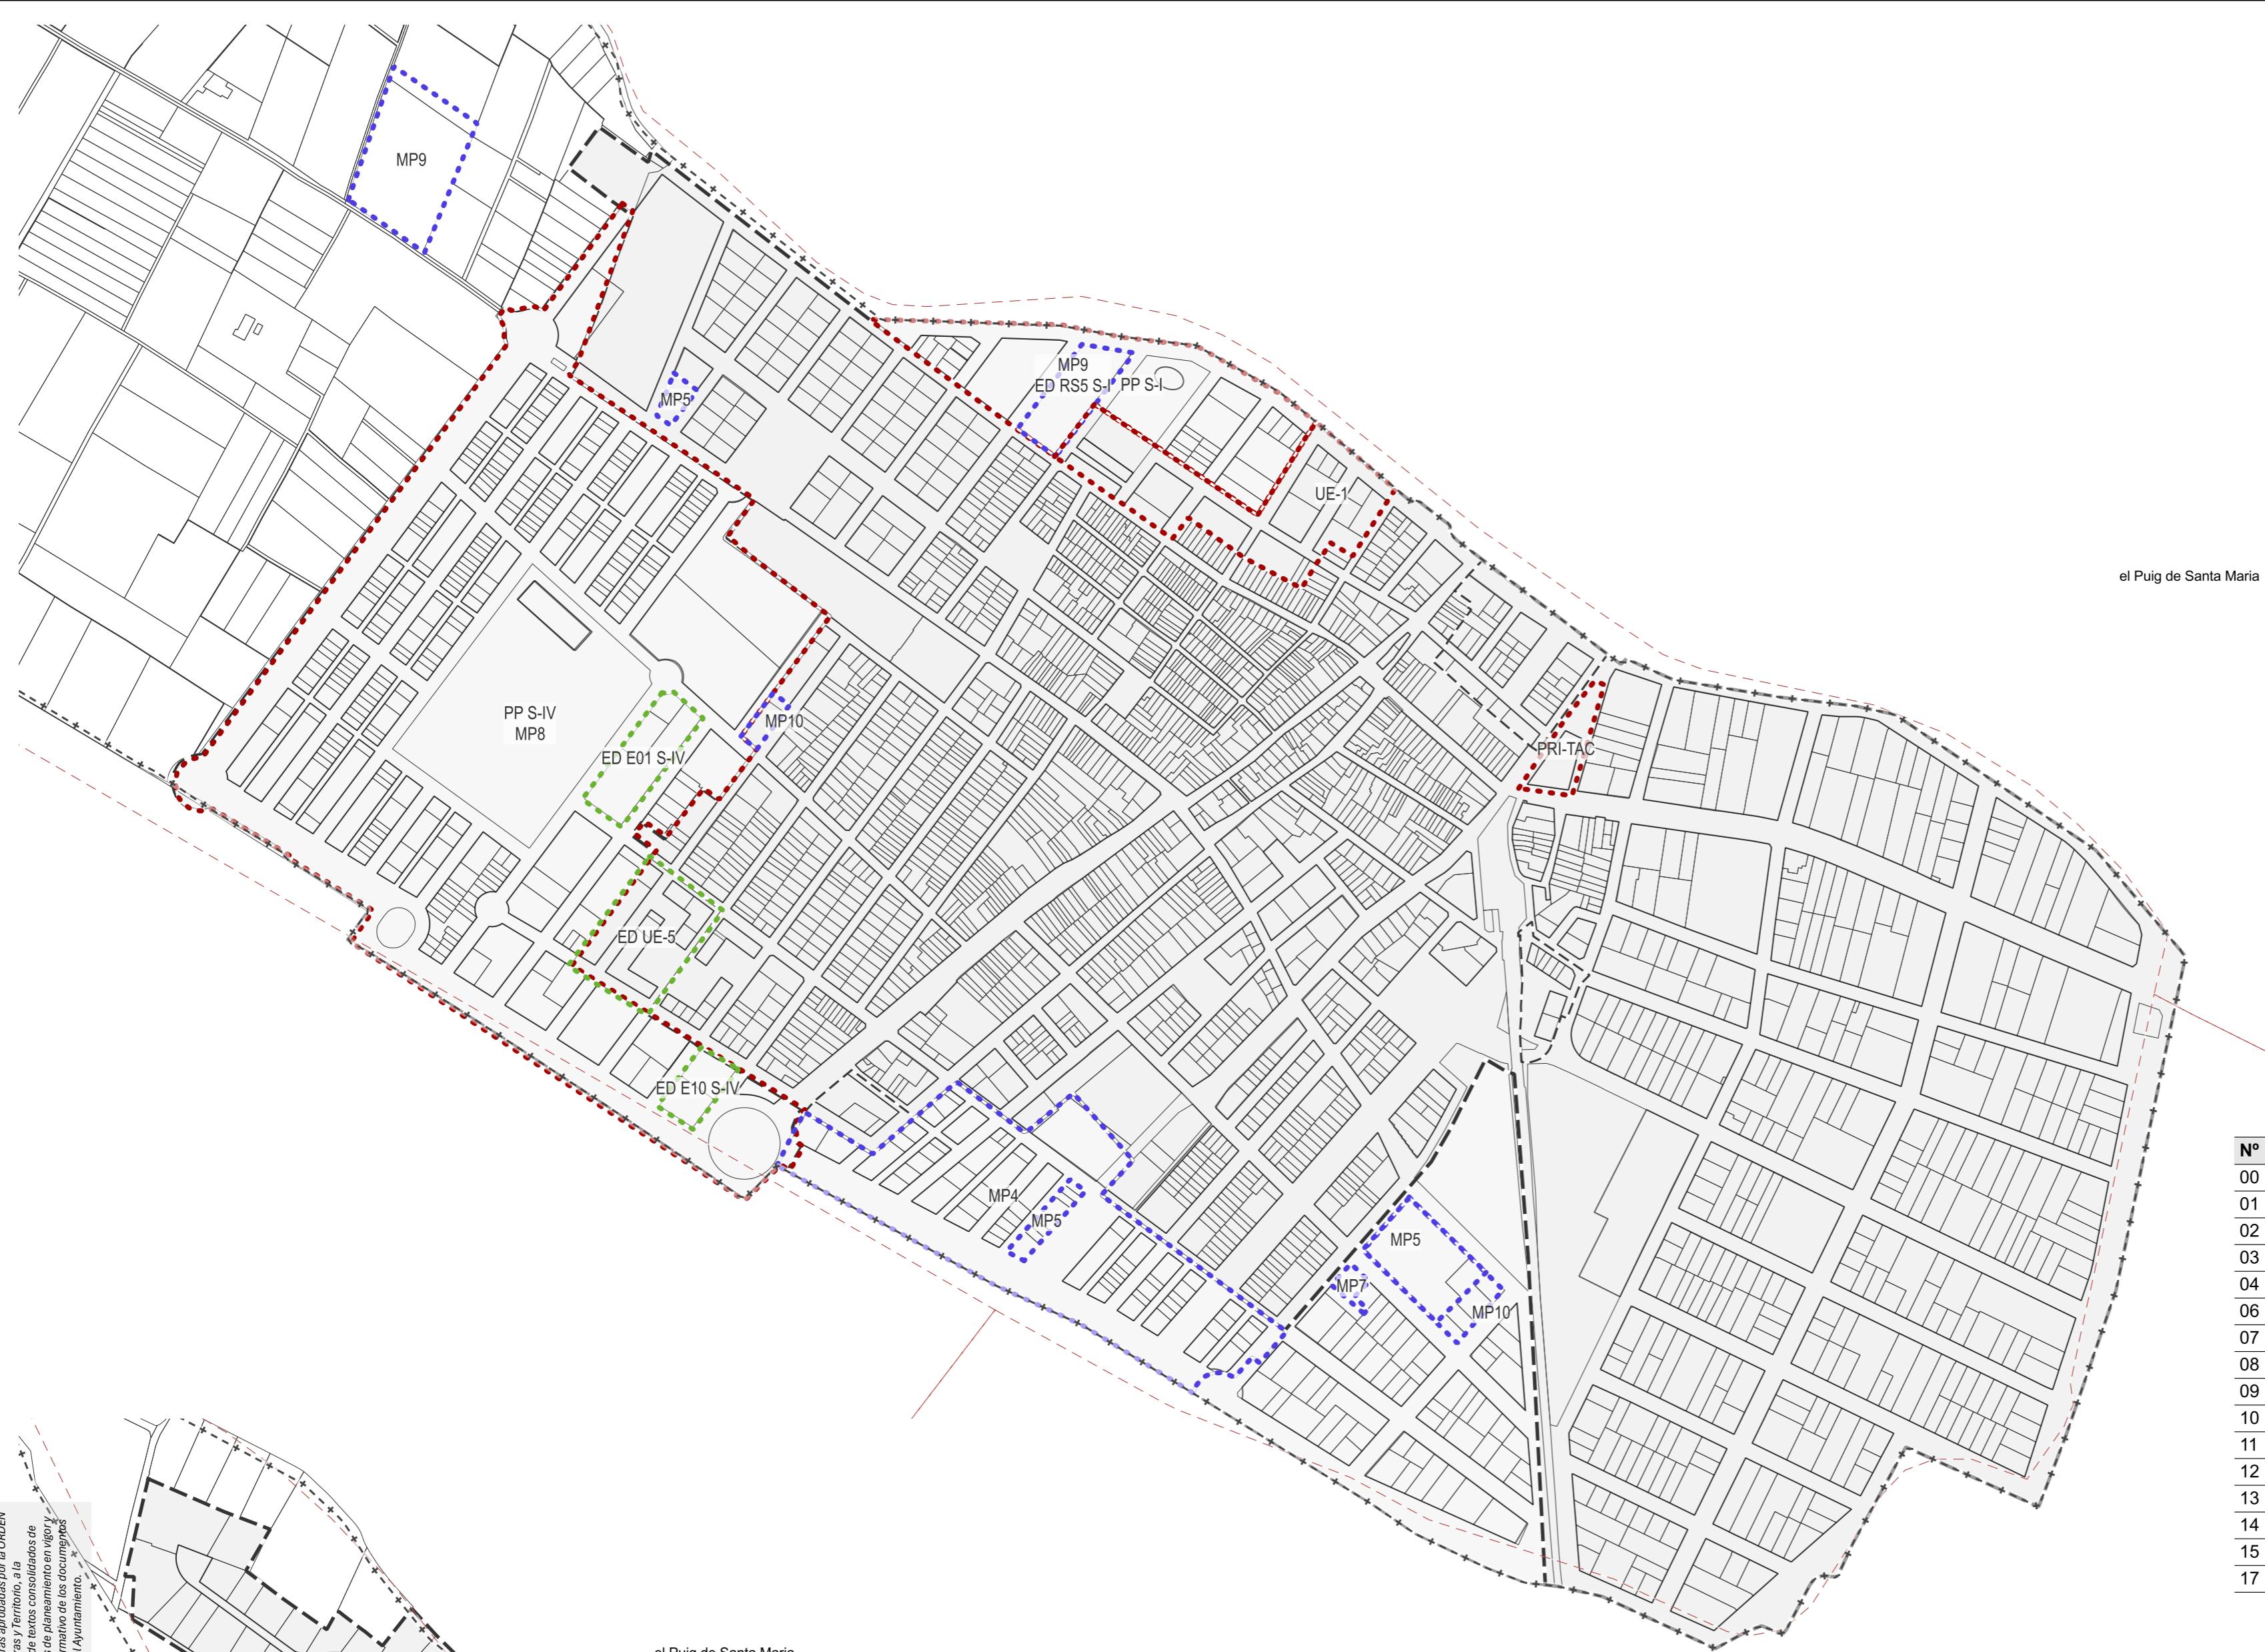

Nº	Referencia	Documento
00	HNNSS	Homologación de las NNSS
01	MP4	Modificación puntual 4 Sector III Ordenación pormenorizada
02	ED UE-5	Estudio de detalle UE-5
03	MP5	Modificación puntual 5 Equipamiento educativo
04	ED FORRIOLS	Estudio de detalle P26 y P27 Urbanización Els Forriols
06	UE-1	Plan de reforma interior UE-1
07	MP7	Modificación puntual 7 Implantación de equipamiento asistencial
08	PP S-I	Plan parcial Sector I
09	PP S-IV	Plan parcial Sector IV
10	MP8	Modificación puntual 8 Sector IV Ordenación estructural
11	MP9	Modificación puntual 9 VPP y reserva dotacional
12	PRI-TAC	PRI Tomás y Valiente, Poeta Almela y camino Cebolla
13	ED RS5 S-I	Estudio de detalle Manzana RS-5 Sector I
14	MP10	Modificación puntual 10 Ampliación instituto
15	ED ME10 S-IV	Estudio de detalle Manzana E10 Sector IV
17	ED ME01 S-IV	Estudio de detalle Manzana E1 Sector IV

Diligencia para hacer constar que este texto consolidado se ajusta a las bases reguladoras aprobadas por la ORDEN 7/2023, de 13 de septiembre, de la Conselleria de Medio Ambiente, Agua, Infraestructuras y Territorio, a la resolución de convocatoria de 19 de junio de 2024 y a la instrucción para la redacción de textos consolidados de los instrumentos del planeamiento en vigor que no se ha introducido ningún cambio respecto a las determinaciones normativa de los documentos consolidados. Este texto consolidado ha sido supervisado por los Servicios Técnicos del Ayuntamiento.

Este documento tiene carácter informativo y no tiene valor jurídico. Habrá que acudir a los documentos de los instrumentos de planeamiento, a través del órgano competente, para obtener información con plena validez jurídica.

TEXTO CONSOLIDADO DEL PLANEAMIENTO URBANÍSTICO DE RAFELBUNYOL

HOMOLOGACIÓN DE LAS NORMAS SUBSIDIARIAS DE PLANEAMIENTO


A J U N T A M E N T D E R A F E L B U N Y O L



Pedro Rubio Navarro, arquitecto
Sílvia Català Morte, arquitecta



Conselleria de Medi Ambient, Infraestructures i Territori

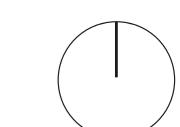

PLANO AUXILIAR

Plano resumen

Áreas de innovación del planeamiento

ESCALA 1:5.000
JULIO 2025

A03