


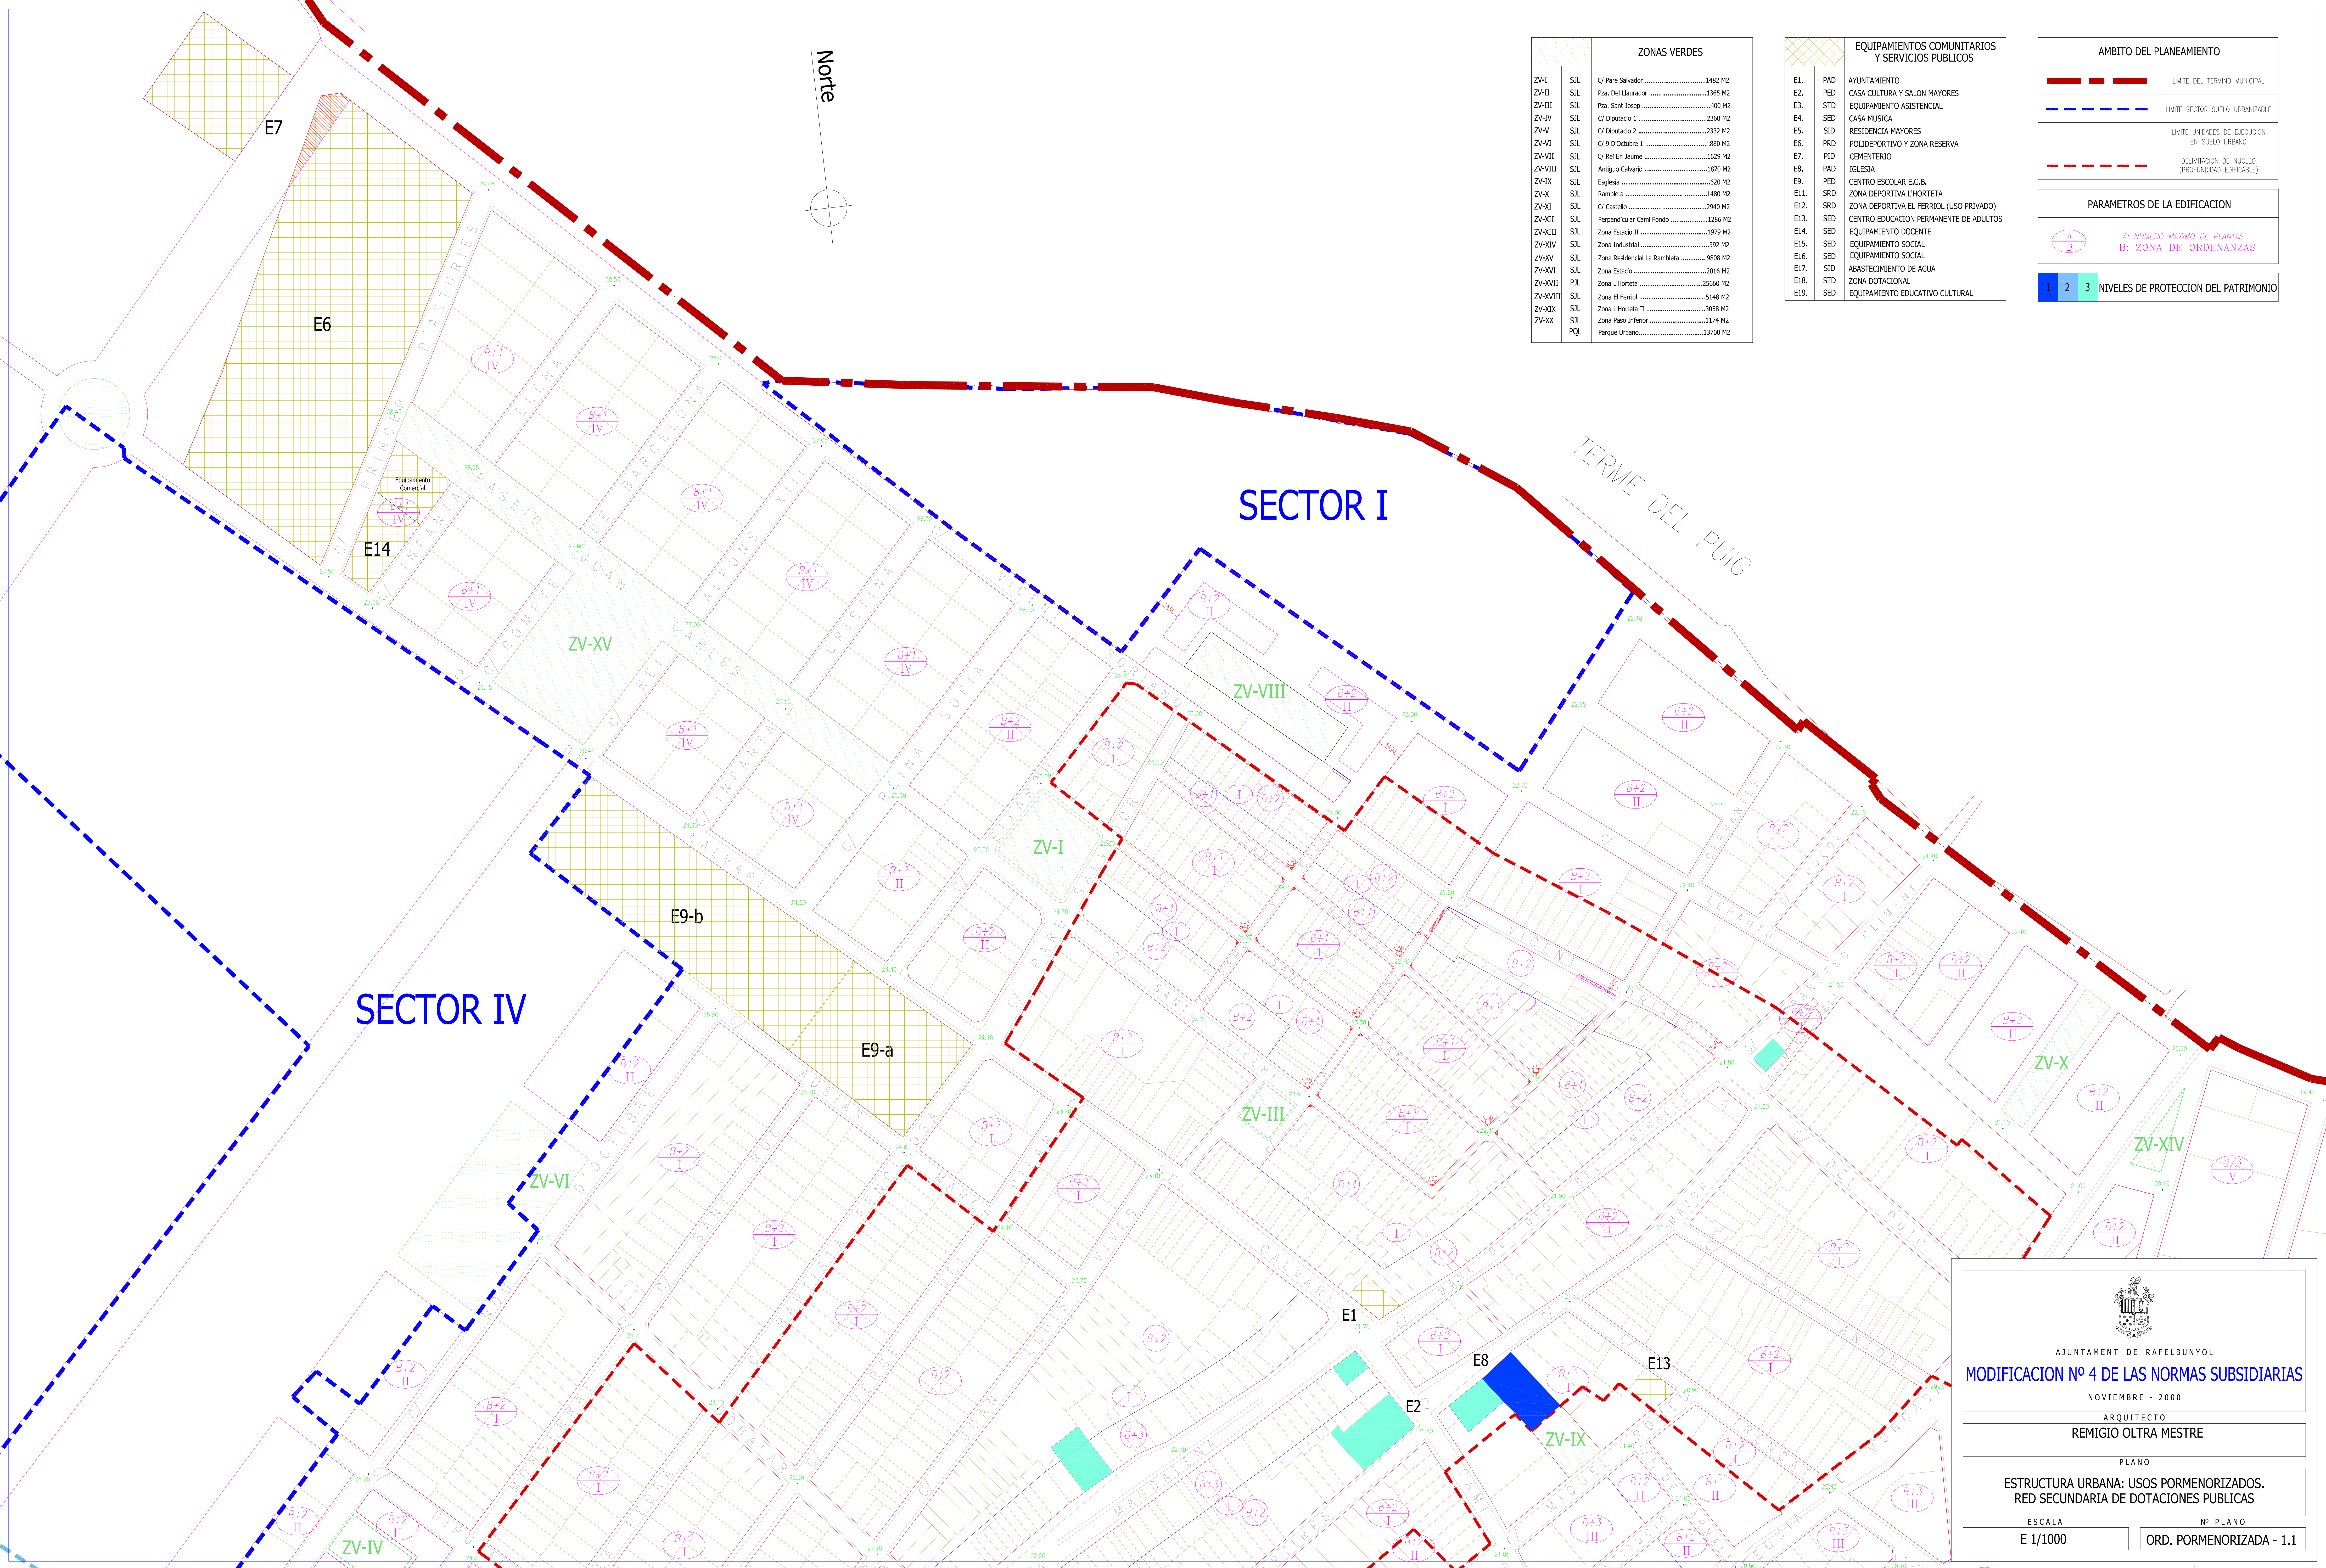

ZONAS VERDES		
ZV-I	SIL	C/ Pare Salvador1482 M2
ZV-II	SIL	Pza. Del Uaiador 1365 M2
ZV-III	SIL	Pza. Sant Josep 400 M2
ZV-IV	SIL	C/ Diputació 1 2360 M2
ZV-V	SIL	C/ Diputació 2 2332 M2
ZV-VI	SIL	C/ 9 D'Octubre 880 M2
ZV-VII	SIL	C/ Ref En Jaume 1679 M2
ZV-VIII	SIL	Antiguo Calvario 1870 M2
ZV-IX	SIL	Església 620 M2
ZV-X	SIL	Rambleta 1480 M2
ZV-XI	SIL	C/ Castello 2940 M2
ZV-XII	SIL	Perpendicular Camí Fondo 1286 M2
ZV-XIII	SIL	Zona Estació II 1979 M2
ZV-XIV	SIL	Zona Industrial 392 M2
ZV-XV	SIL	Zona Residencial La Rambleta 9688 M2
ZV-XVI	SIL	Zona Estació 2016 M2
ZV-XVII	PIL	Zona L'Horteta 25660 M2
ZV-XVIII	SIL	Zona El Forrell 5148 M2
ZV-XIX	SIL	Zona L'Horteta II 3058 M2
ZV-XX	SIL	Zona Paso Inferior 1174 M2
	PQL	Parque Urbano 13700 M2

		EQUIPAMENTOS COMUNITARIOS Y SERVICIOS PUBLICOS
E1.	PAD	AYUNTAMIENTO
E2.	PED	CASA CULTURA Y SALON MAYORES
E3.	STD	EQUIPAMIENTO ASISTENCIAL
E4.	SED	CASA MUSICA
E5.	SED	RESIDENCIA MAYORES
E6.	PID	POLO DEPORTIVO Y ZONA RESERVA
E7.	PID	CENTENARIO
E8.	PAD	IGLESIA
E9.	PED	CENTRO ESCOLAR E.G.B.
E10.	SRD	ZONA DEPORTIVA L'HORTETA
E11.	SRD	ZONA DEPORTIVA EL FERROL (USO PRIVADO)
E12.	SRD	CENTRO EDUCACION PERMANENTE DE ADULTOS
E13.	SED	EQUIPAMIENTO DOCENTE
E14.	SED	EQUIPAMIENTO SOCIAL
E15.	SED	EQUIPAMIENTO SOCIAL
E16.	STD	ABASTECIMIENTO DE AGUA
E17.	STD	ZONA DOTACIONAL
E18.	SED	EQUIPAMIENTO EDUCATIVO CULTURAL

AMBITO DEL PLANEAMIENTO		
		LIMITE DEL TERMINO MUNICIPAL
		LIMITE SECTOR SUELO URBANIZABLE
		LIMITE UNIDADES DE EJECUCION EN SUELO URBANO
		DELIMITACION DE NUCLEO (PROFUNDIZADO, EDITABLE)
PARAMETROS DE LA EDIFICACION		
	A: NUMERO MAXIMO DE PLANTAS B: ZONA DE ORDENANZAS	
1	2	3
NIVELES DE PROTECCION DEL PATRIMONIO		