


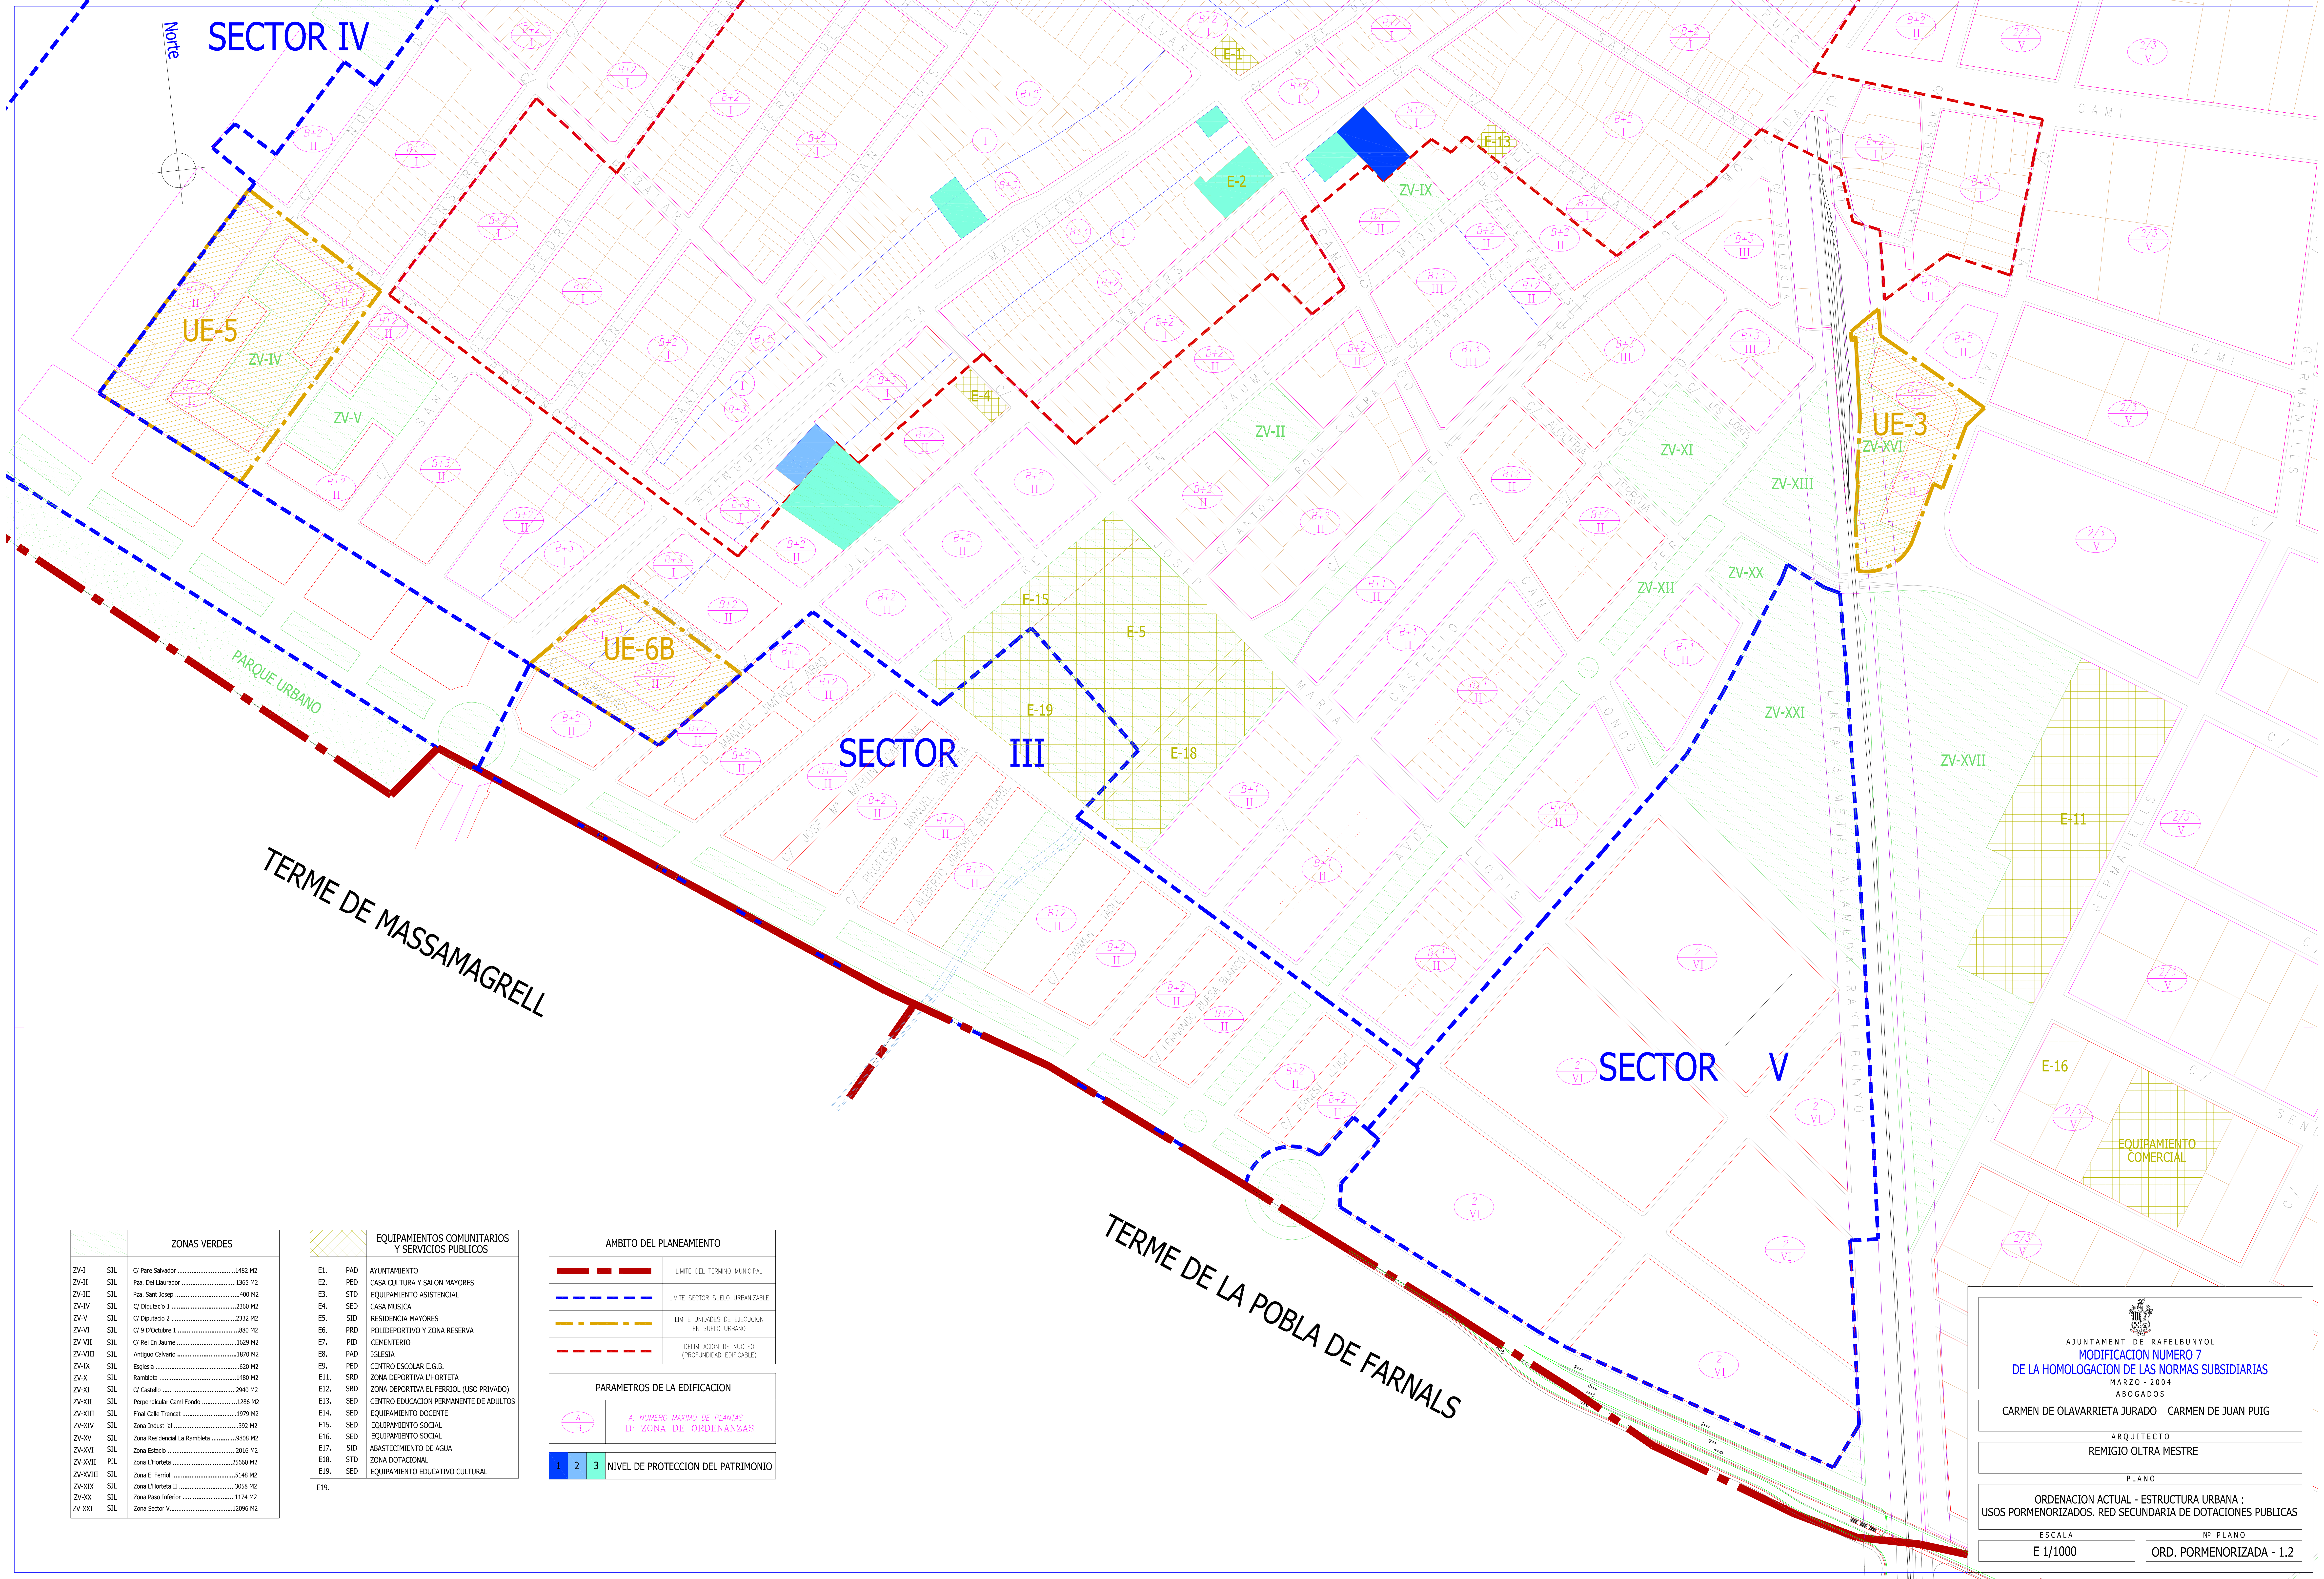

ZONAS VERDES			
ZV-I	SJL	C/ Pare Salvador	1482 M2
ZV-II	SJL	Pza. Del Llauredor	1365 M2
ZV-III	SJL	Pza. Sant Josep	400 M2
ZV-IV	SJL	C/ Diputado 1	2360 M2
ZV-V	SJL	C/ Diputado 2	2332 M2
ZV-VI	SJL	C/ 9 D'Octubre 1	880 M2
ZV-VII	SJL	C/ Rei En Jaume	1629 M2
ZV-VIII	SJL	Antiguo Calvario	1870 M2
ZV-IX	SJL	Església	620 M2
ZV-X	SJL	Rambleta	1480 M2
ZV-XI	SJL	C/ Castello	2940 M2
ZV-XII	SJL	Perpendicular Cami Fondo	1286 M2
ZV-XIII	SJL	Final Calle Trencat	1979 M2
ZV-XIV	SJL	Zona Industrial	392 M2
ZV-XV	SJL	Zona Residencial La Rambla	9806 M2
ZV-XVI	SJL	Zona Estació	2016 M2
ZV-XVII	PJL	Zona L'horteta	25660 M2
ZV-XVIII	SJL	Zona El Ferriol	5148 M2
ZV-XIX	SJL	Zona L'horteta II	3058 M2
ZV-XX	SJL	Zona Paso Inferior	1174 M2
ZV-XXI	SJL	Zona Sector V	12096 M2

EQUIPAMIENTOS COMUNITARIOS Y SERVICIOS PUBLICOS	
E1.	PAD AYUNTAMIENTO
E2.	PED CASA CULTURA Y SALON MAYORES
E3.	STD EQUIPAMIENTO ASISTENCIAL
E4.	SED CASA MUSICA
E5.	SID RESIDENCIA MAYORES
E6.	PRD POLIDEPORTIVO Y ZONA RESERVA
E7.	PID CEMENTERIO
E8.	PAD IGLESIA
E9.	PED CENTRO ESCOLAR E.G.B.
E11.	SRD ZONA DEPORTIVA L'HORTETA
E12.	SRD ZONA DEPORTIVA EL FERRIOL (USO PRIVADO)
E13.	SED CENTRO EDUCACION PERMANENTE DE ADULTOS
E14.	SED EQUIPAMIENTO DOCENTE
E15.	SED EQUIPAMIENTO SOCIAL
E16.	SED EQUIPAMIENTO SOCIAL
E17.	SID ABASTECIMIENTO DE AGUA
E18.	STD ZONA DOTACIONAL
E19.	SED EQUIPAMIENTO EDUCATIVO CULTURAL

AMBITO DEL PLANEAMIENTO	
	LMITE DEL TERMINO MUNICIPAL
	LMITE SECTOR SUELO URBANIZABLE
	LMITE UNIDADES DE EJECUCION EN SUELO URBANO
	DELIMITACION DE NUCLEO (PROFUNDIDAD EDIFICABLE)
PARAMETROS DE LA EDIFICACION	
	A: NUMERO MAXIMO DE PLANTAS B: ZONA DE ORDENANZAS
	NIVEL DE PROTECCION DEL PATRIMONIO

AJUNTAMENT DE RAFELBUNYOL
MODIFICACION NUMERO 7
DE LA HOMOLOGACION DE LAS NORMAS SUBSIDIARIAS
MARZO - 2004
ABOGADOS

CARMEN DE OLAVARRIETA JURADO CARMEN DE JUAN PUIG

ARQUITECTO
REMIGIO ULTRA MESTRE

PLANO

ORDENACION ACTUAL - ESTRUCTURA URBANA :
USOS PORMENORIZADOS. RED SECUNDARIA DE DOTACIONES PUBLICAS

ESCALA
E 1/1000

Nº PLANO
ORD. PORMENORIZADA - 1.2